


Abstimmungsskizze 2
Zerlegungsmessung in Bordelum, B-Plan 24

ÖbVI Overath

Auskunftsexemplar
 Stand 08/2024

90,-€/qm

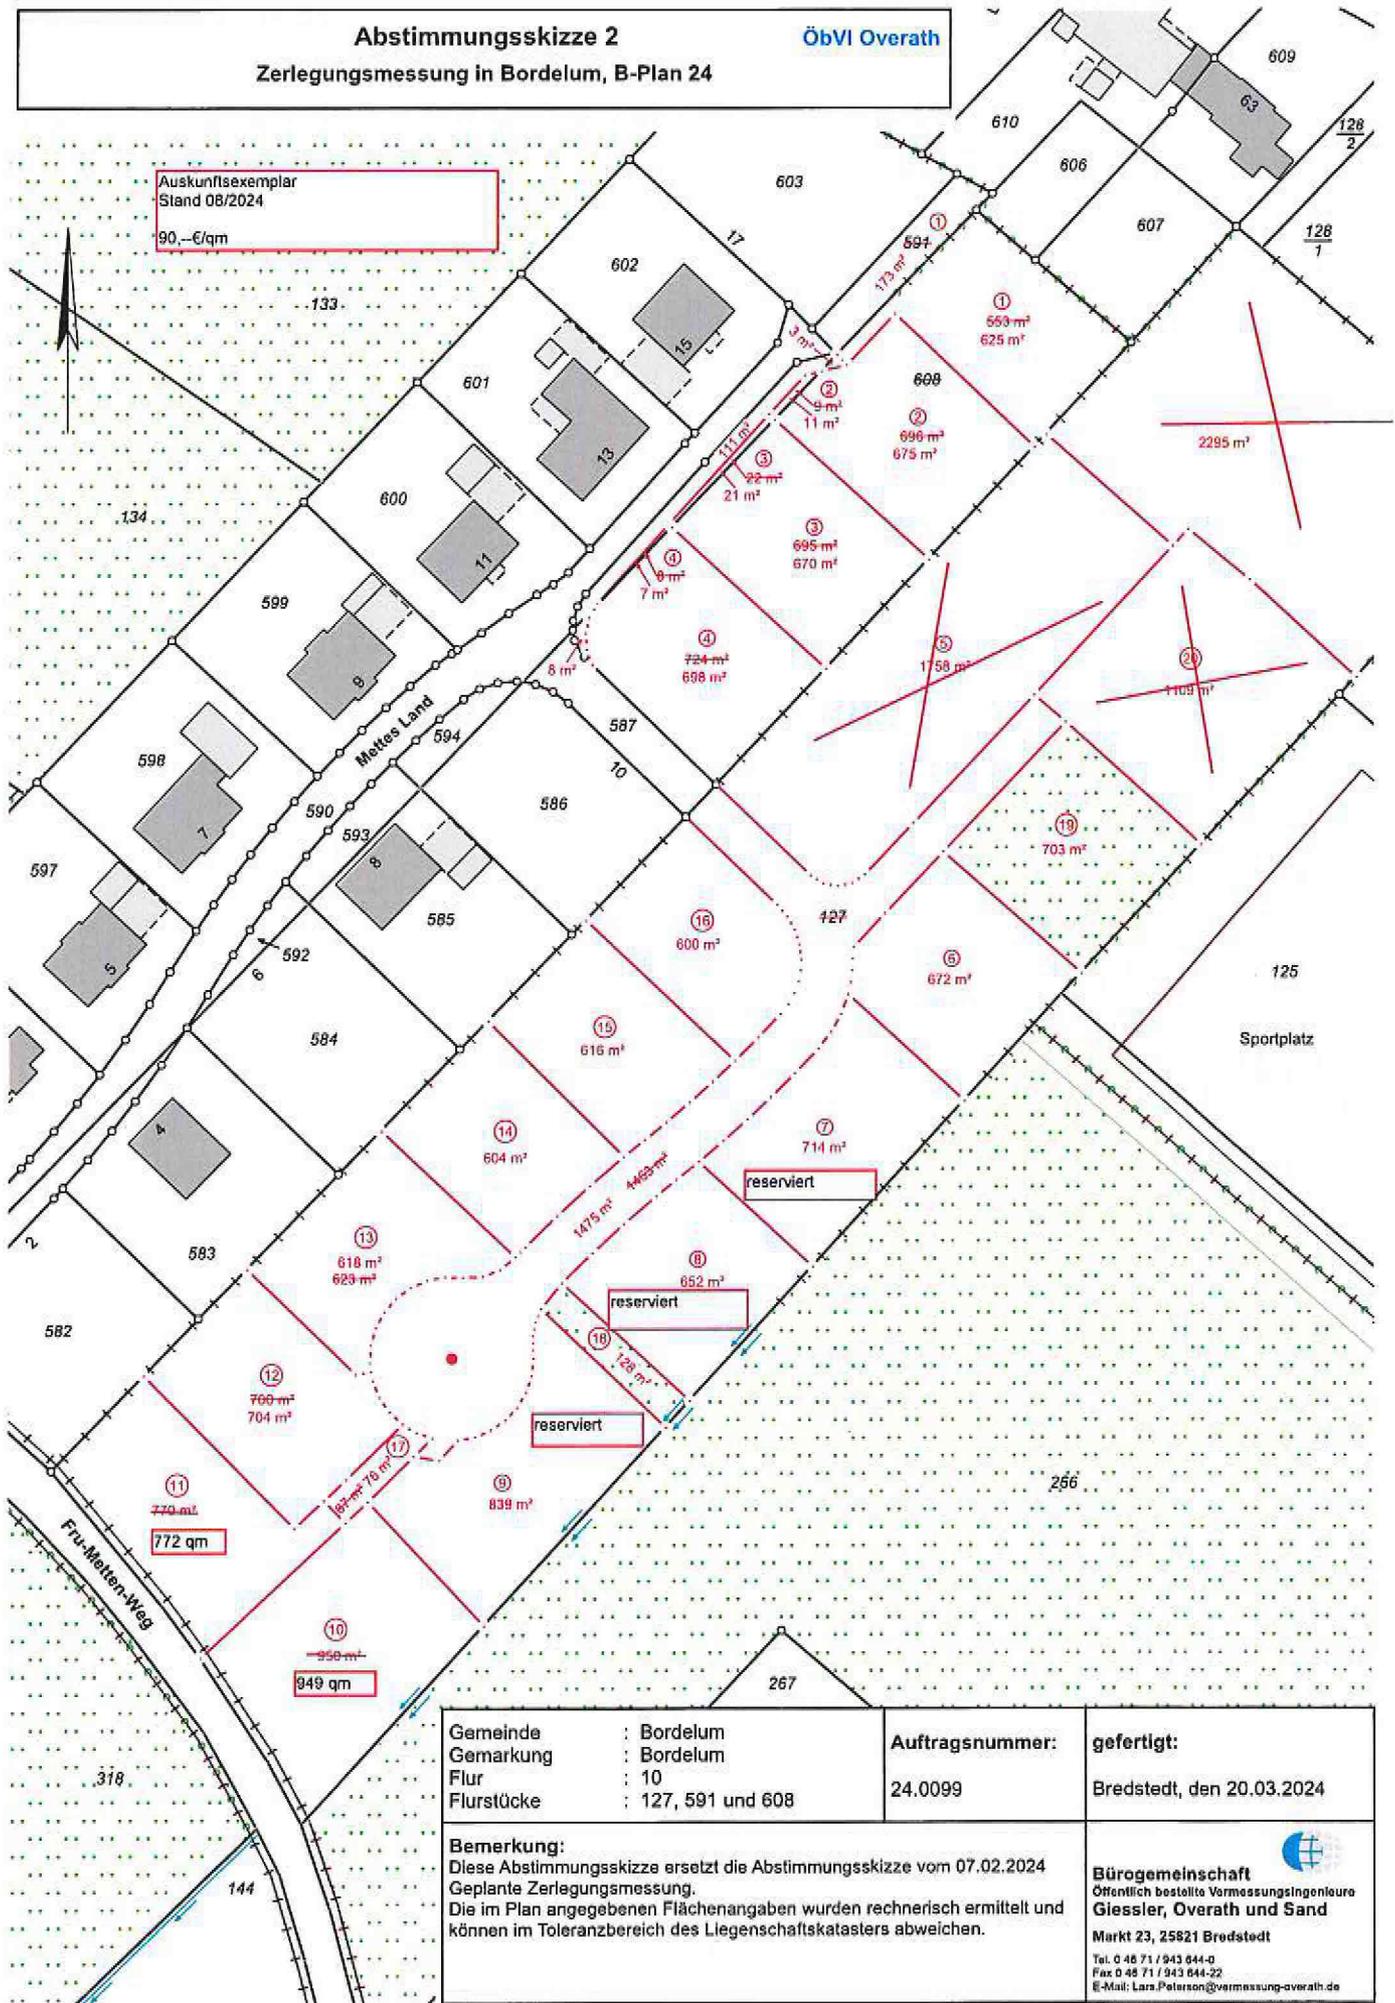

Gemeinde : Bordelum	Auftragsnummer: 24.0099	gefertigt: Bredstedt, den 20.03.2024
Gemarkung : Bordelum		
Flur : 10		
Flurstücke : 127, 591 und 608		
Bemerkung: Diese Abstimmungsskizze ersetzt die Abstimmungsskizze vom 07.02.2024 Geplante Zerlegungsmessung. Die im Plan angegebenen Flächenangaben wurden rechnerisch ermittelt und können im Toleranzbereich des Liegenschaftskatasters abweichen.		 Bürogemeinschaft Öffentlich bestellte Vermessungsingenieure Giessler, Overath und Sand Markt 23, 25821 Bredstedt Tel. 0 48 71 / 943 644-0 Fax 0 48 71 / 943 644-22 E-Mail: Lara.Peterson@vermessung-overath.de