

Auszug aus dem Liegenschaftskataster

Liegenschaftskarte 1 : 1000

Erstellt am 4.7.2019

Flurstück: 805

Flur: 9


Gemarkung: Bredstedt

Gemeinde: Bredstedt
Kreis: Nordfriesland



Ereilende Stelle: Katasteramt
Marienhofweg 84-85
25813 Husum
Telefon: 04841 996-0

E-Mail: Poststelle-Husum@L.VermGeo.landsh.de

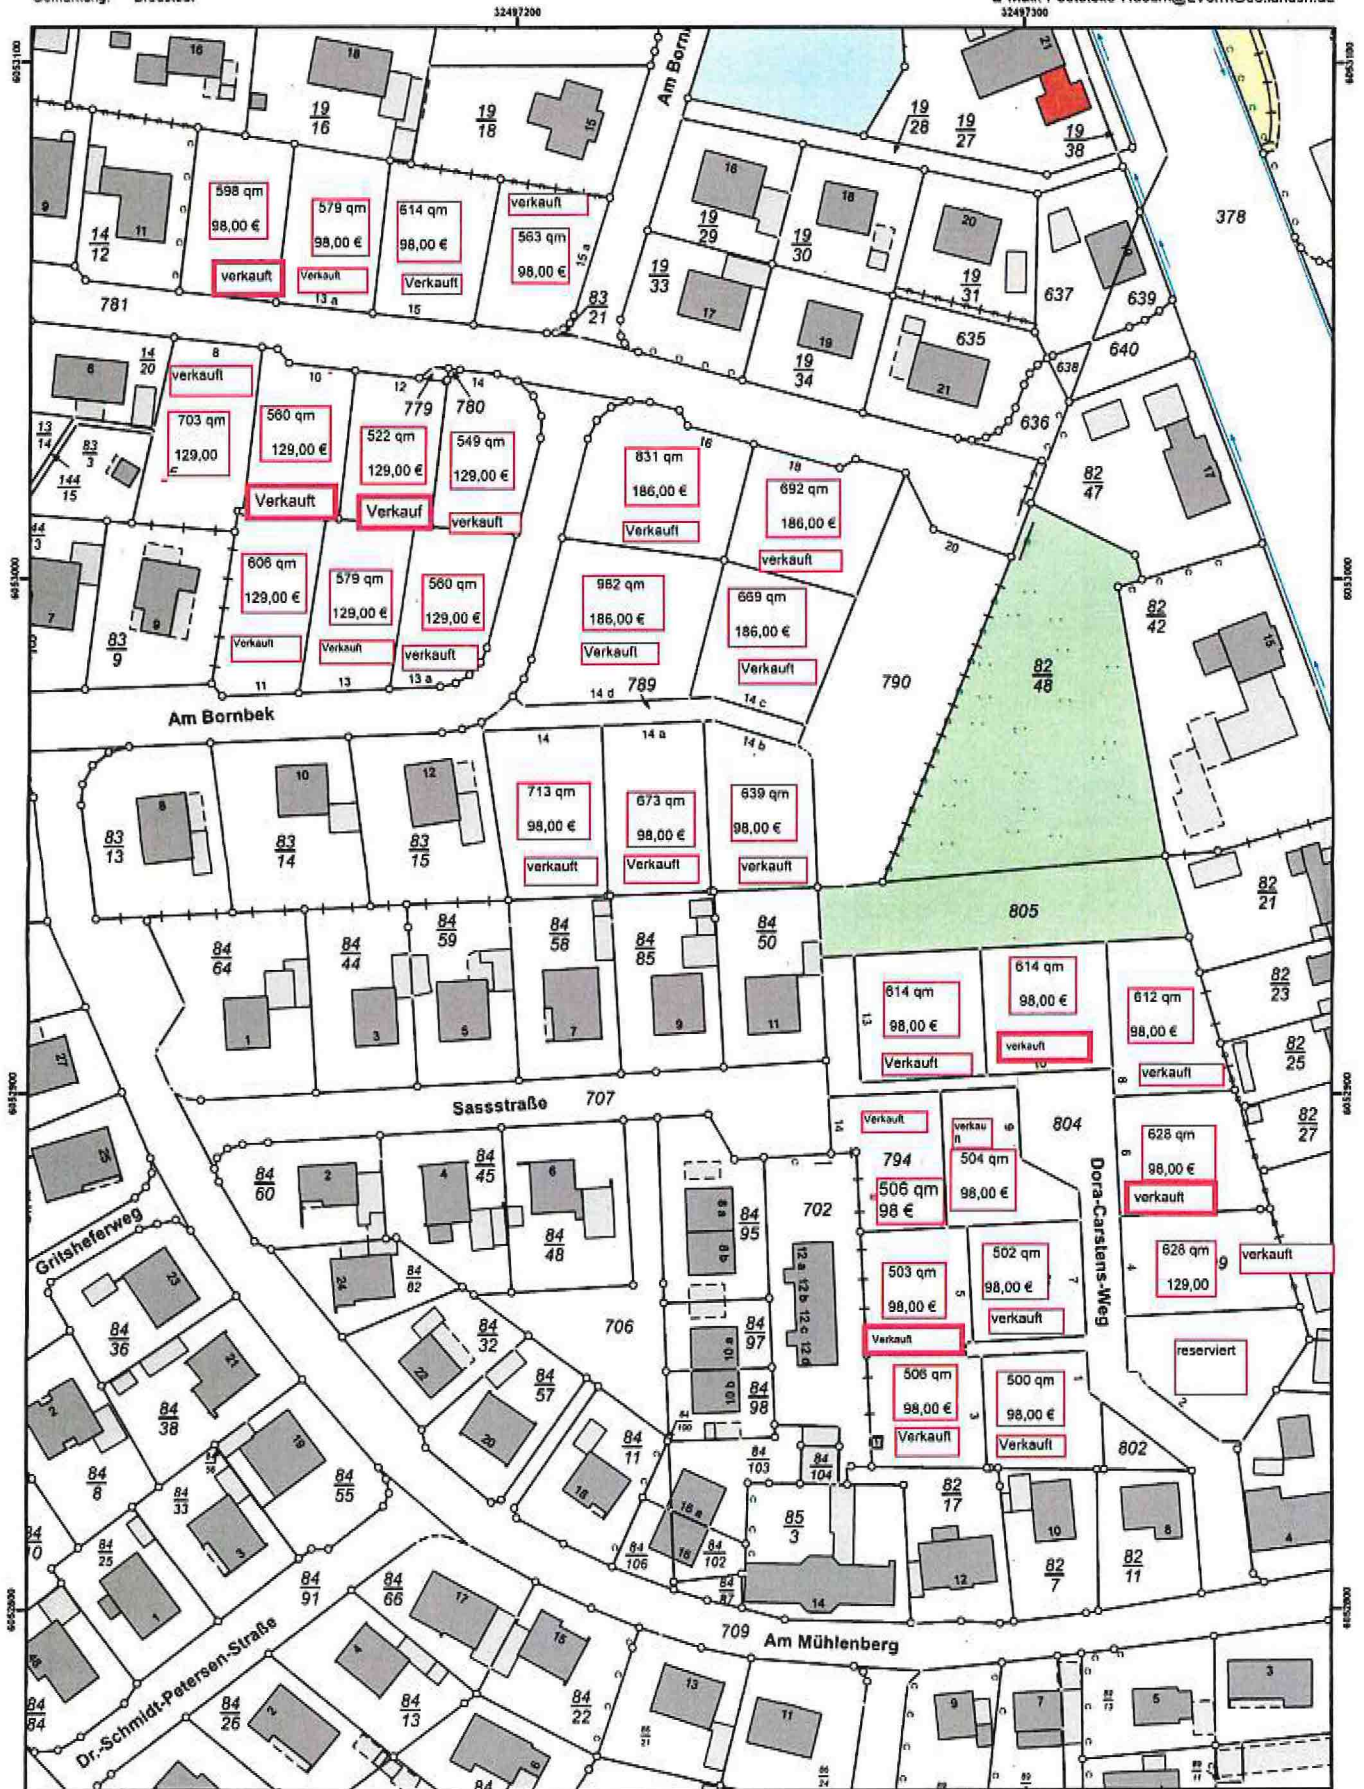

Maßstab 1 : 1000 Meter

Für den Maßstab dieses Auszuges aus dem Liegenschaftskataster ist der ausgedruckte Maßstabsbalken maßgebend. Dieser Auszug ist maschinell erstellt und wird nicht unterschrieben. Vervielfältigung, Umarbeitung, Veröffentlichung und Weitergabe an Dritte nur mit Zustimmung des Landesamtes für Vermessung und Geoinformation Schleswig-Holstein oder zum eigenen Gebrauch (§ 9 Vermessungs- und Katastergesetz i. d. F. vom 12.05.2004, zuletzt geändert durch Verordnung vom 16.03.2015).