

## **Bekanntmachung**

### **Einziehung eines öffentlichen Gemeindeweges Gemarkung Goldebek, Flur 3, Flurstück 249 (Teilstück)**

---

Der Beauftragte nach § 127 Gemeindeordnung (GO) der Gemeinde Goldebek hat in der Sitzung am 27.04.2023 beschlossen, die Teilfläche des oben genannten Flurstücks zu entwidmen.

Gemäß § 8 des Straßen- und Wegegesetzes des Landes Schleswig-Holstein (StrWG) vom 25. November 2003 - in der aktuellen Fassung -, soll die im beigefügten Lageplan farbig dargestellte, dem öffentlichen Verkehr gewidmete Fläche zum 01.01.2024 eingezogen werden. Der Weg soll als nichtöffentlicher Wirtschaftsweg erhalten bleiben. Am Beginn und am Ende des Weges sollen Schilder mit folgender Aufschrift angebracht werden: „Kein öffentlicher Weg – Benutzung auf eigene Gefahr – Der Bürgermeister“

Der Plan der einzuziehenden Fläche liegt im Amt Mittleres Nordfriesland, Ordnungsabteilung, Raum 107 in 25821 Bredstedt, Theodor-Storm-Straße 2, während der folgenden Öffnungszeiten


Montag, Dienstag, Donnerstag und Freitag von 08:00 bis 12:00 Uhr, Dienstag von 13:30 bis 15:30 Uhr sowie Donnerstag von 14:00 bis 18:00 Uhr
---

für alle Bürgerinnen und Bürger vom 31.08.2023 bis 27.09.2023 zur Einsicht aus.

Betroffene Bürgerinnen und Bürger, dessen Belange durch diese Einziehung berührt werden, haben Gelegenheit, Einwendungen zu erheben. Diese sind spätestens innerhalb von zwei Wochen nach Beendigung der Auslegung schriftlich oder zu Protokoll bei der auslegenden Dienststelle des Amtes Mittleres Nordfriesland zu erheben.

Bredstedt, 24.08.2023

Amt Mittleres Nordfriesland  
Der Amtsdirektor

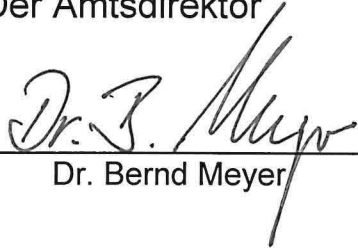
A handwritten signature in black ink, appearing to read 'Dr. B. Meyer', written over a horizontal line. The signature is fluid and cursive.

Dr. Bernd Meyer

# Auszug aus der Fachdatenkarte

Maßstab: 1:2834  
Erstellt am: 20.04.2023  
Bearbeiter: s.frahm-nielsen

Amt Mittleres Nordfriesland  
Der Amtsdirektor  
Theodor-Storm-Str. 2  
25821 Bredstedt

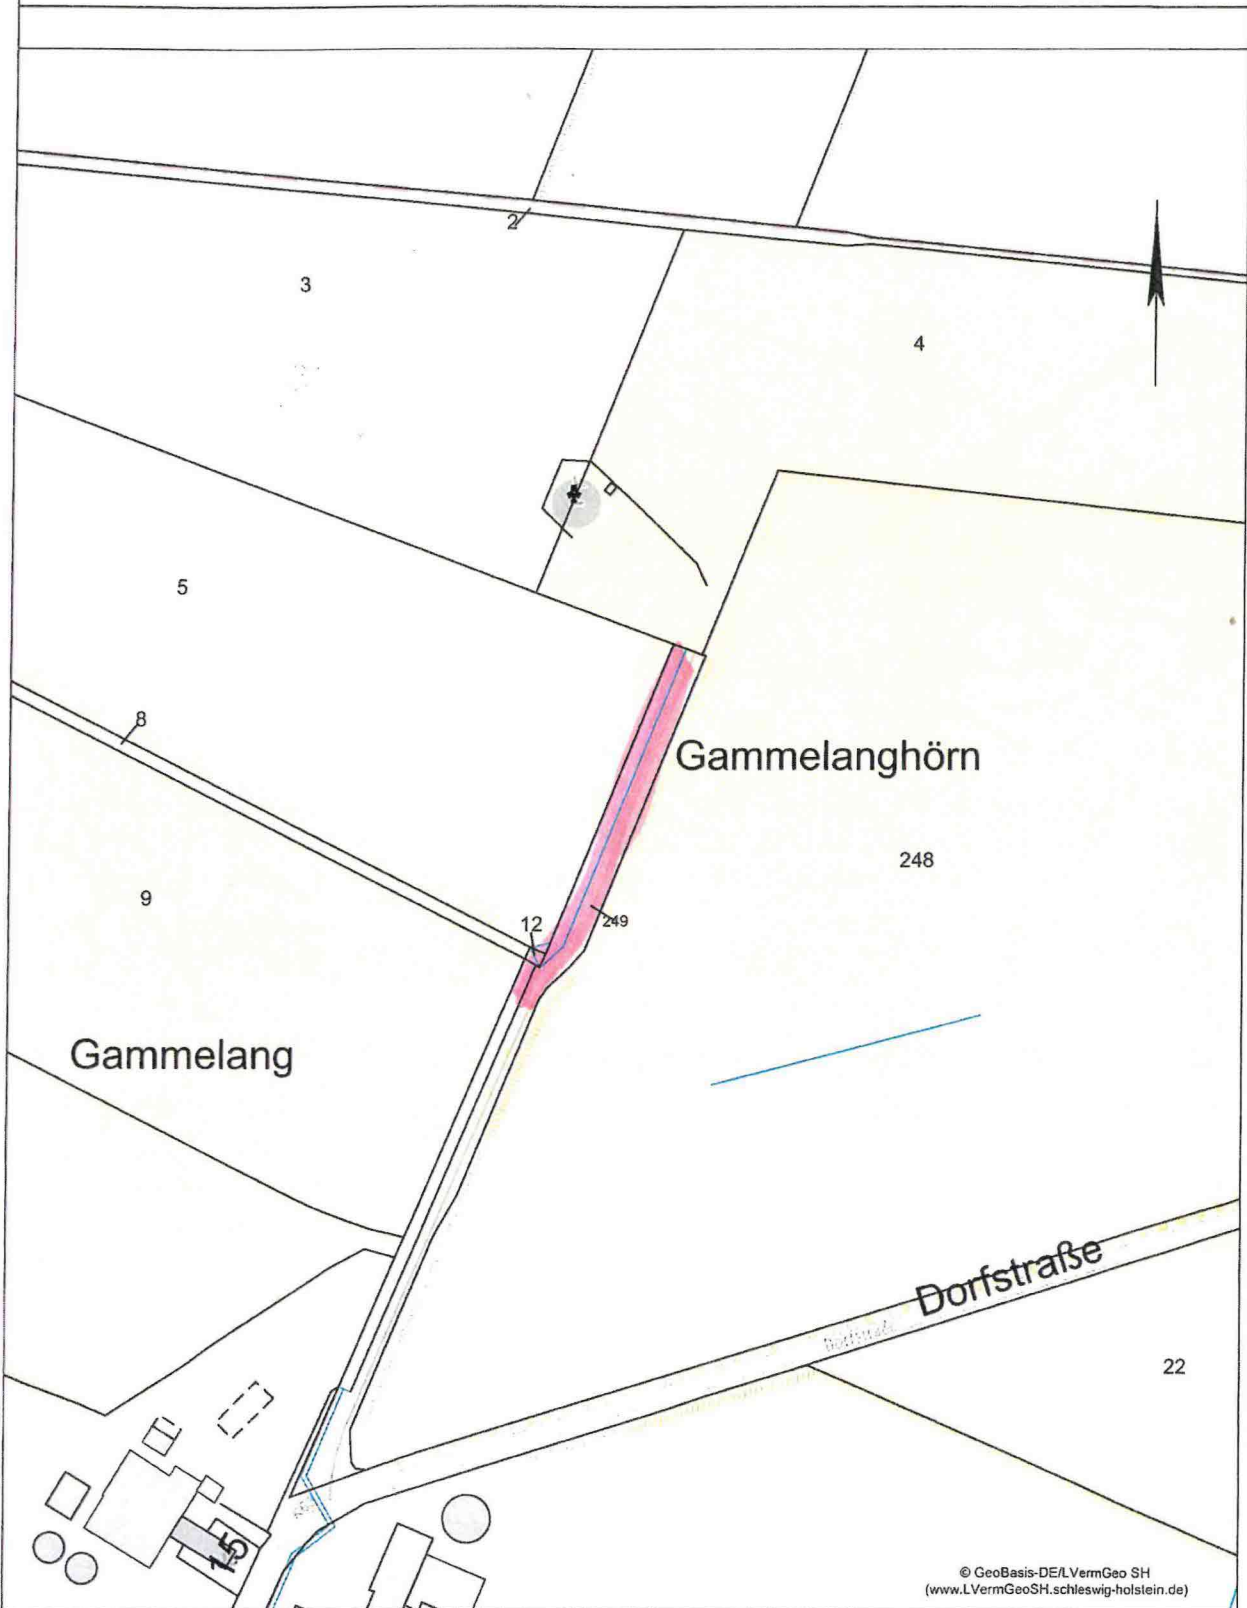

Dieser Planauszug dient nur der Übersicht und ersetzt keine Liegenschaftsauskunft! Für Vollständigkeit und Richtigkeit von dargestellten Leitungen wird keine Gewähr übernommen. Die Vervielfältigung ist nur für eigene, dienstliche Zwecke gestattet.  
Kartengrundlage ALKIS® und ATKIS® (Herausgeber LVermGeo SH).

© GeoBasis-DE/LVermGeo SH  
(www.LVermGeoSH.schleswig-holstein.de)

