


4. Änderung des Flächennutzungsplans der Gemeinde Goldelund

Planzeichnung

Maßstab 1: 5.000

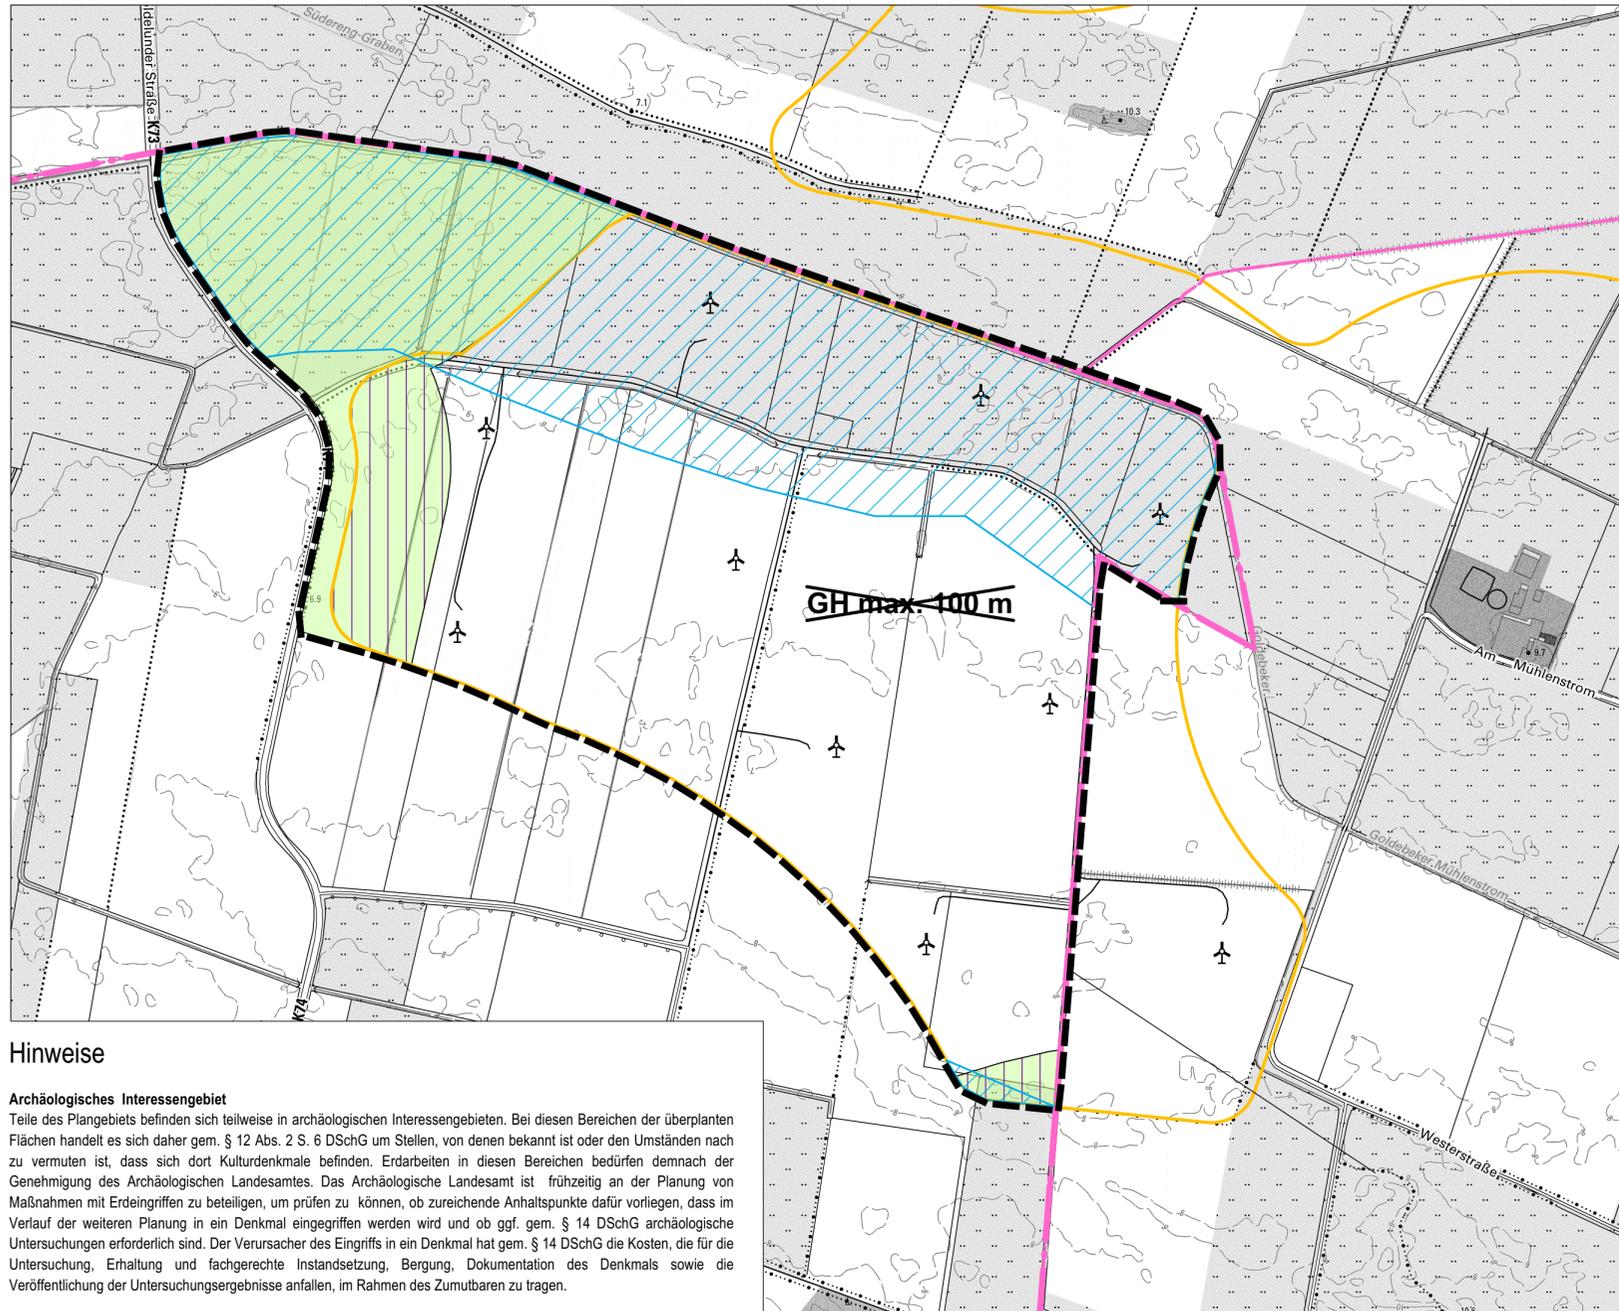

Hinweise


Archäologisches Interessengebiet
 Teile des Plangebiets befinden sich teilweise in archäologischen Interessengebieten. Bei diesen Bereichen der überplanten Flächen handelt es sich daher gem. § 12 Abs. 2 S. 6 DSchG um Stellen, von denen bekannt ist oder den Umständen nach zu vermuten ist, dass sich dort Kulturdenkmale befinden. Erdarbeiten in diesen Bereichen bedürfen demnach der Genehmigung des Archäologischen Landesamtes. Das Archäologische Landesamt ist frühzeitig an der Planung von Maßnahmen mit Erdeingriffen zu beteiligen, um prüfen zu können, ob zureichende Anhaltspunkte dafür vorliegen, dass im Verlauf der weiteren Planung in ein Denkmal eingegriffen werden wird und ob ggf. gem. § 14 DSchG archäologische Untersuchungen erforderlich sind. Der Verursacher des Eingriffs in ein Denkmal hat gem. § 14 DSchG die Kosten, die für die Untersuchung, Erhaltung und fachgerechte Instandsetzung, Bergung, Dokumentation des Denkmals sowie die Veröffentlichung der Untersuchungsergebnisse anfallen, im Rahmen des Zumutbaren zu tragen.

©GeoBasis-DE/LVermGeo SH/CC BY 4.0 - DTK5



Planzeichenerklärung

-  Flächen für die Landwirtschaft (§ 5 Abs. 2 Nr. 9a BauGB)
-  Flächen für Windkraftanlagen - Zusatznutzung
-  Aufhebung der Höhenbegrenzung
-  Grenze des räumlichen Geltungsbereichs
- Darstellungen ohne Normcharakter**
-  Gemeindegrenze
-  Windvorranggebiet Stand Dez. 2020
- Nachrichtliche Übernahme**
-  Archäologisches Interessengebiet

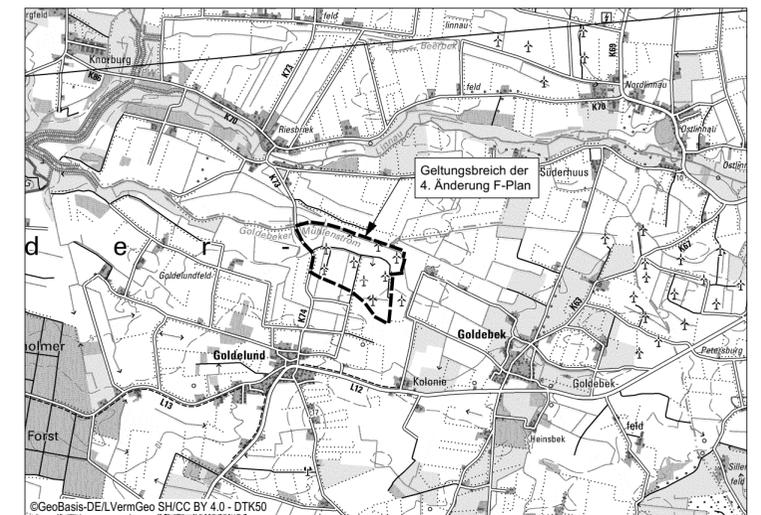

Übersichtsplan

Verfahrensvermerke

1. Aufgestellt aufgrund des Aufstellungsbeschlusses der Gemeindevertretung vom Die ortsübliche Bekanntmachung des Aufstellungsbeschlusses erfolgte vom bis durch Aushang.
2. Die frühzeitige Bürgerbeteiligung nach § 3 Abs. 1 Satz 1 BauGB wurde am durchgeführt.
3. Die Behörden und sonstigen Träger öffentlicher Belange, die von der Planung berührt sein können, wurden gemäß § 4 Abs. 1 i. V. m. § 3 Abs. 1 BauGB am unterrichtet und zur Abgabe einer Stellungnahme aufgefordert.
4. Die Gemeindevertretung hat am den Entwurf der 4. Änderung des F-Plans und die Begründung beschlossen und zur Auslegung bestimmt.
5. Der Entwurf der 4. Änderung des F-Plans und die Begründung haben in der Zeit vom bis während der Dienststunden des Amtes Mittleres Nordfriesland nach § 3 Abs. 2 BauGB öffentlich ausgelegen. Die öffentliche Auslegung wurde mit dem Hinweis, dass Stellungnahmen während der Auslegungsfrist von jedermann schriftlich oder zur Niederschrift geltend gemacht werden können, vom bis durch Aushang, ortsüblich bekannt gemacht. Der Inhalt der Bekanntmachung der Auslegung der Planentwürfe und die nach § 3 Abs. 2 BauGB auszulegenden Unterlagen wurden unter "<https://www.amnf.de/amt-gemeinden-stadt/verfahren-bauleitplanung.html>" zur Beteiligung der Öffentlichkeit zusätzlich ins Internet eingestellt.
6. Die Behörden und sonstigen Träger öffentlicher Belang, die von der Planung berührt sein können, wurden gemäß § 4 Abs. 2 i. V. m. § 3 Abs. 2 BauGB am zur Abgabe einer Stellungnahme aufgefordert.
7. Die Gemeindevertretung hat die abgegebenen Stellungnahmen der Öffentlichkeit und der Behörden und sonstiger Träger öffentlicher Belange am geprüft. Das Ergebnis wurde mitgeteilt.

8. Die Gemeindevertretung hat die 4. Änderung des F-Planes am beschlossen und die Begründung durch Beschluss gebilligt.
9. Das Ministerium für Inneres, ländliche Räume und Integration des Landes Schleswig-Holstein hat die 4. Änderung des F-Planes mit Bescheid vom Az.: - mit Nebenbestimmungen und Hinweisen - genehmigt.
10. Die Gemeindevertretung hat die Nebenbestimmungen durch Beschluss vom erfüllt, die Hinweise sind beachtet. Das Ministerium für Inneres, ländliche Räume und Integration des Landes Schleswig-Holstein hat die Erfüllung der Nebenbestimmungen mit Bescheid vom Az.: bestätigt.
11. Die Erteilung der Genehmigung der 4. Änderung des F-Plans sowie Internetadresse der Gemeinde und Stelle, bei der der Plan mit der Begründung und der zusammenfassenden Erklärung auf Dauer während der Sprechstunden von allen Interessierten eingesehen werden kann und die über den Inhalt Auskunft erteilt, wurden vom bis ortsüblich bekanntgemacht. In der Bekanntmachung wurde auf die Möglichkeit einer Geltendmachung von Verfahrens- und Formverstößen und von Mängeln der Abwägung sowie auf die Rechtsfolgen (§ 215 Abs. 2 BauGB) hingewiesen. Die 4. Änderung des F-Planes wurde mithin am wirksam.

Goldelund, den (Siegelabdruck)

Am / Gemeinde

Gemeinde Goldelund

Kreis Nordfriesland

4. Änderung des Flächennutzungsplans

Entwurf für die öffentliche Auslegung

Ausgelegt vom bis
 (Datum) (Datum)

Stand : 25.09.2023



Regionalentwicklung
 Stadtplanung
 Ortsentwicklung
 Landschaftsplanung
 Freiraumplanung

Süderstr. 3
 25885 Wester-Ohrstedt
 Tel.: 0 48 47 - 980
 Fax: 0 48 47 - 483
 e-mail: info@olaf.de

